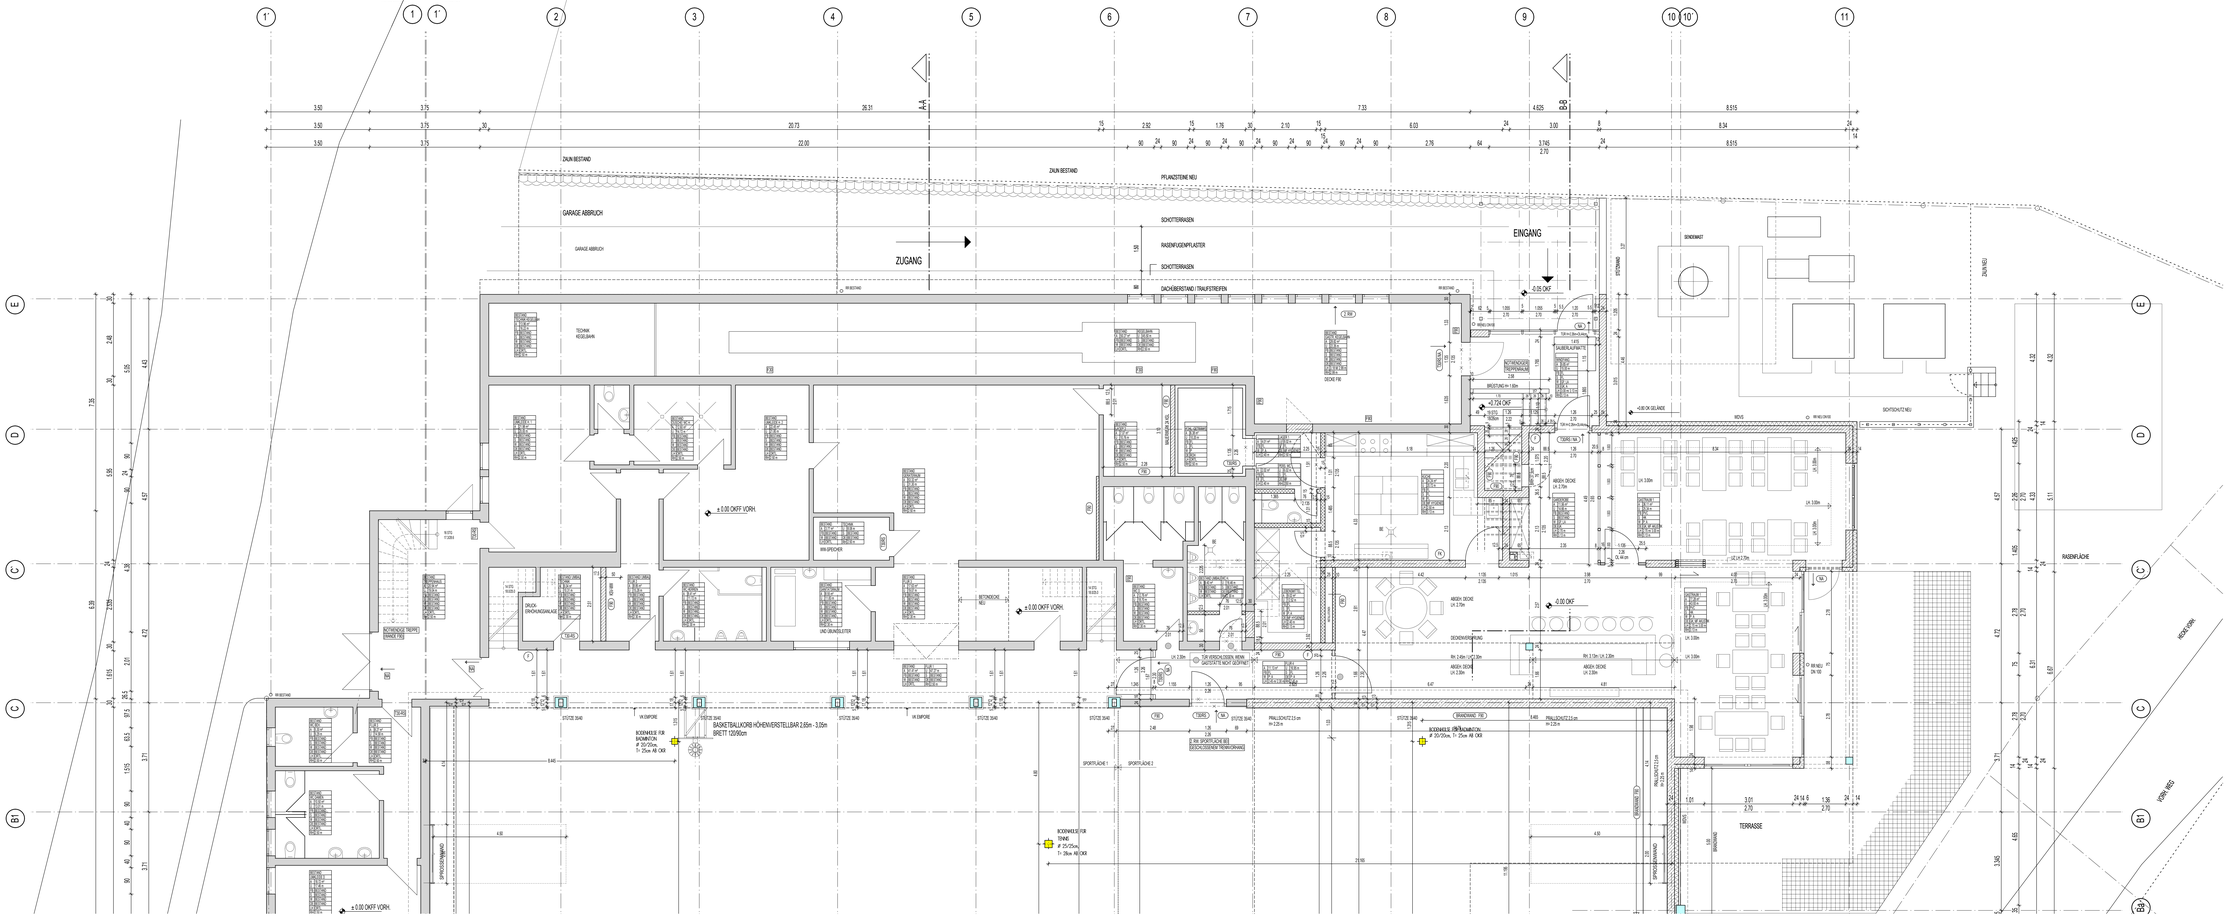
ZAUN BESTAND
GARAGE ABBRUCH
ZUGANG
EINGANG
SCHOTTERRASEN
RASENFUGENPFLASTER
DACHÜBERSTAND / TRAUFSTREIFEN
PFLANZSTEINE NEU
TECHNIK REGELBAR
SENDEMAST
MDVS
SICHTSCHUTZ NEU
RASENFLÄCHE
TERRASSE
SPIELFLÄCHE 1
SPIELFLÄCHE 2
BASKETBALLKORB HÖHENVERSTELLBAR 2.65m - 3.05m BRETT 120/90cm
± 0.00 OKFF VORH.
-0.00 OKF
-0.15 OKF
+2.724 OKF
-0.80 DK GELÄNDE
ABGEH. DECKE UK 2.75m
ABGEH. DECKE UK 2.80m
ABGEH. DECKE UK 2.85m
ABGEH. DECKE UK 3.00m
DECKENVERSTÄRKUNG
PRALLSCHUTZ 2.5 cm H= 2.20 m
BRANDMAUS FRB
STÜTZE 30/40
VK EMPORE
SPEICHERÖFFNUNG
